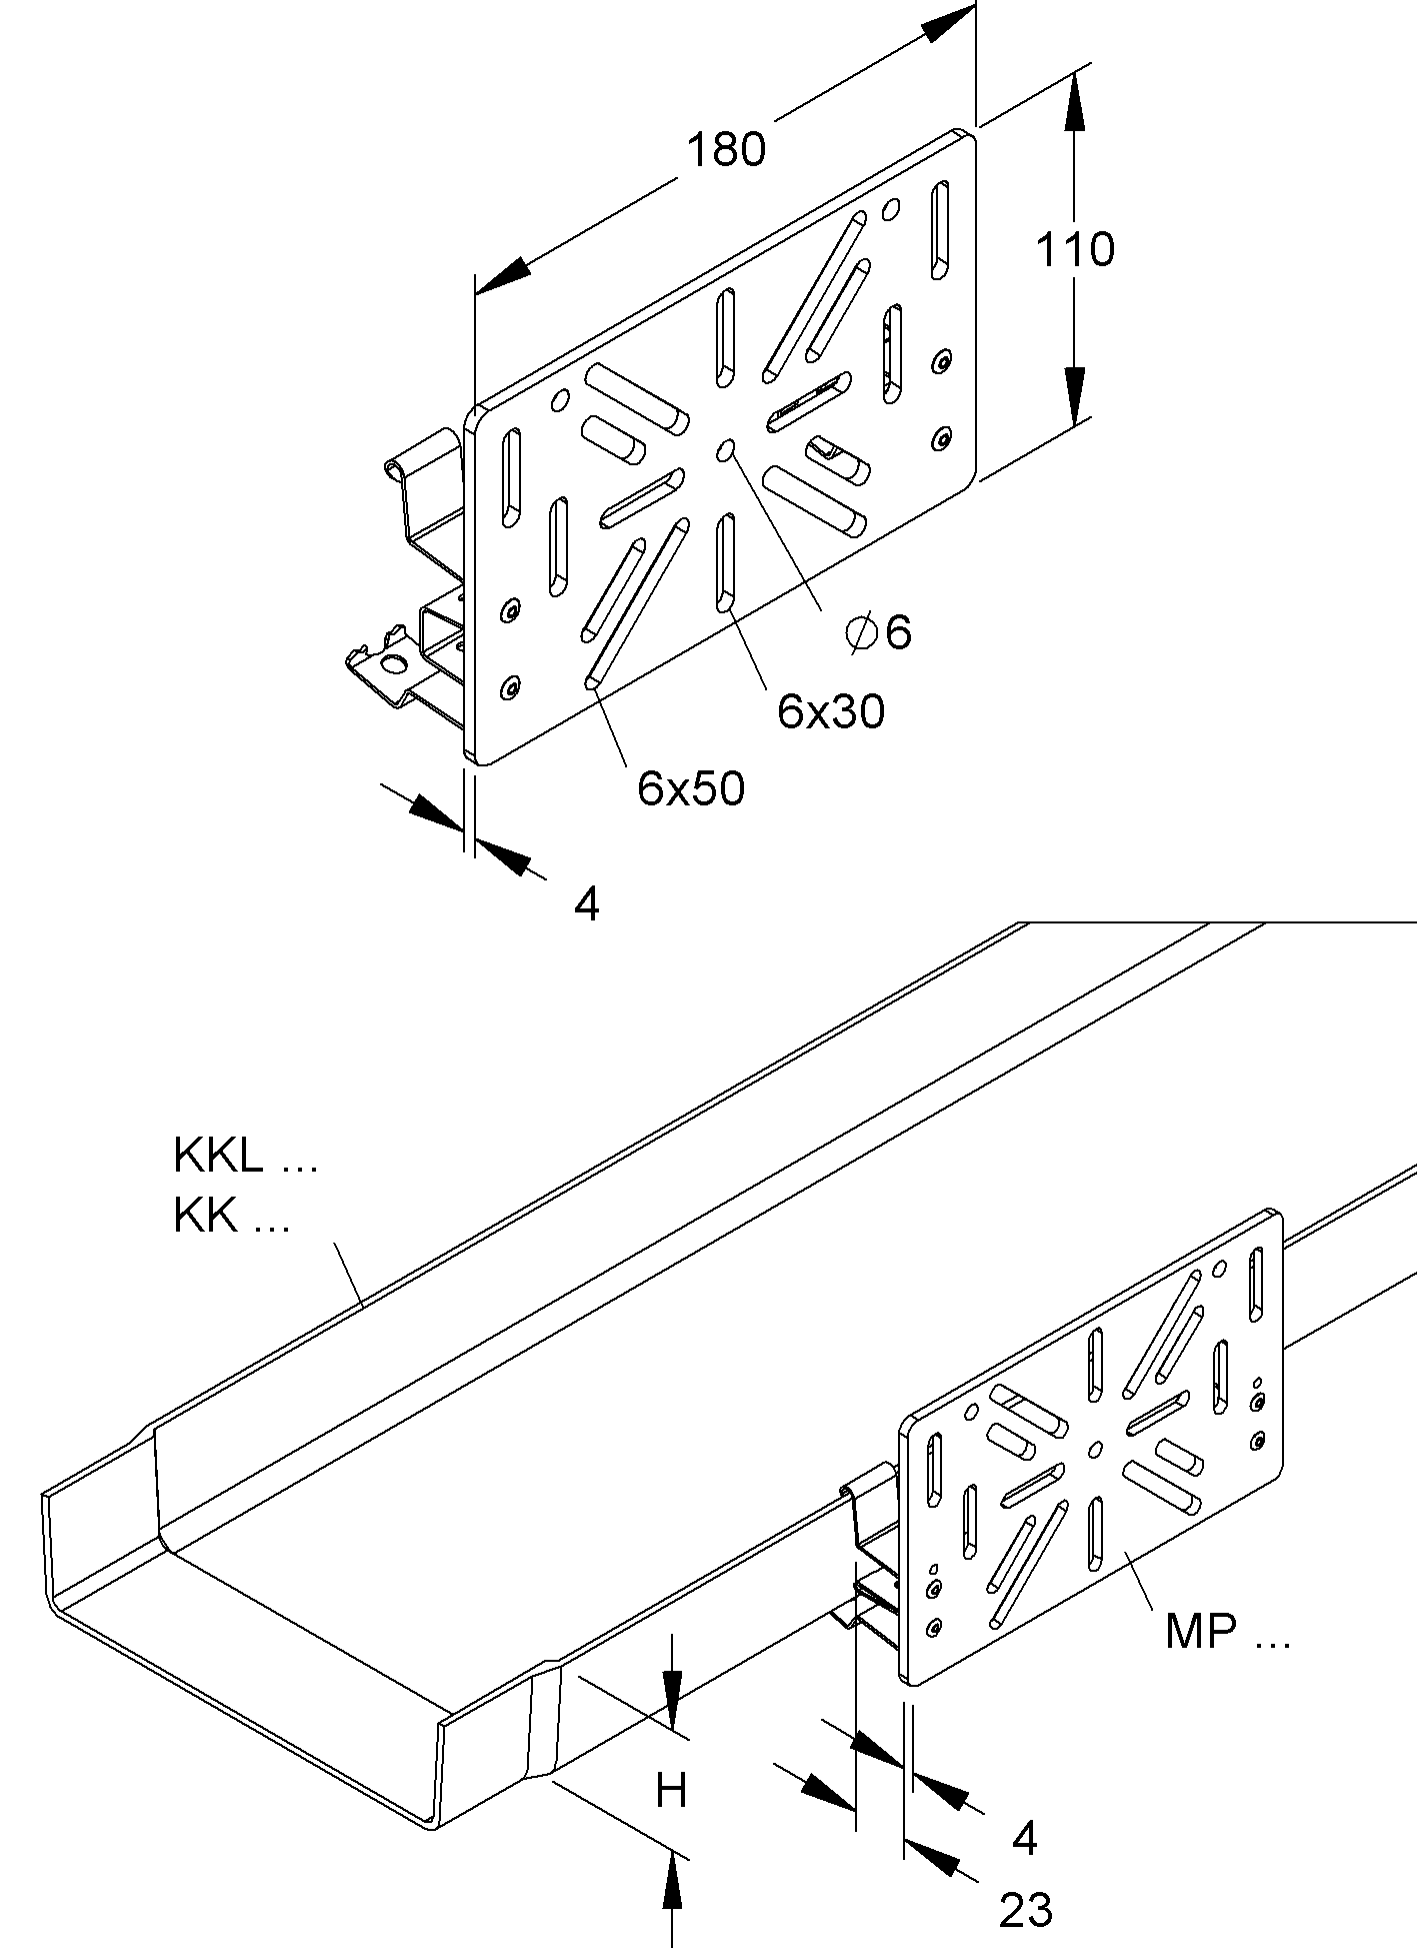
180
110
∅6
6x30
6x50
4
KKL ...
KK ...
MP ...
H
4
23