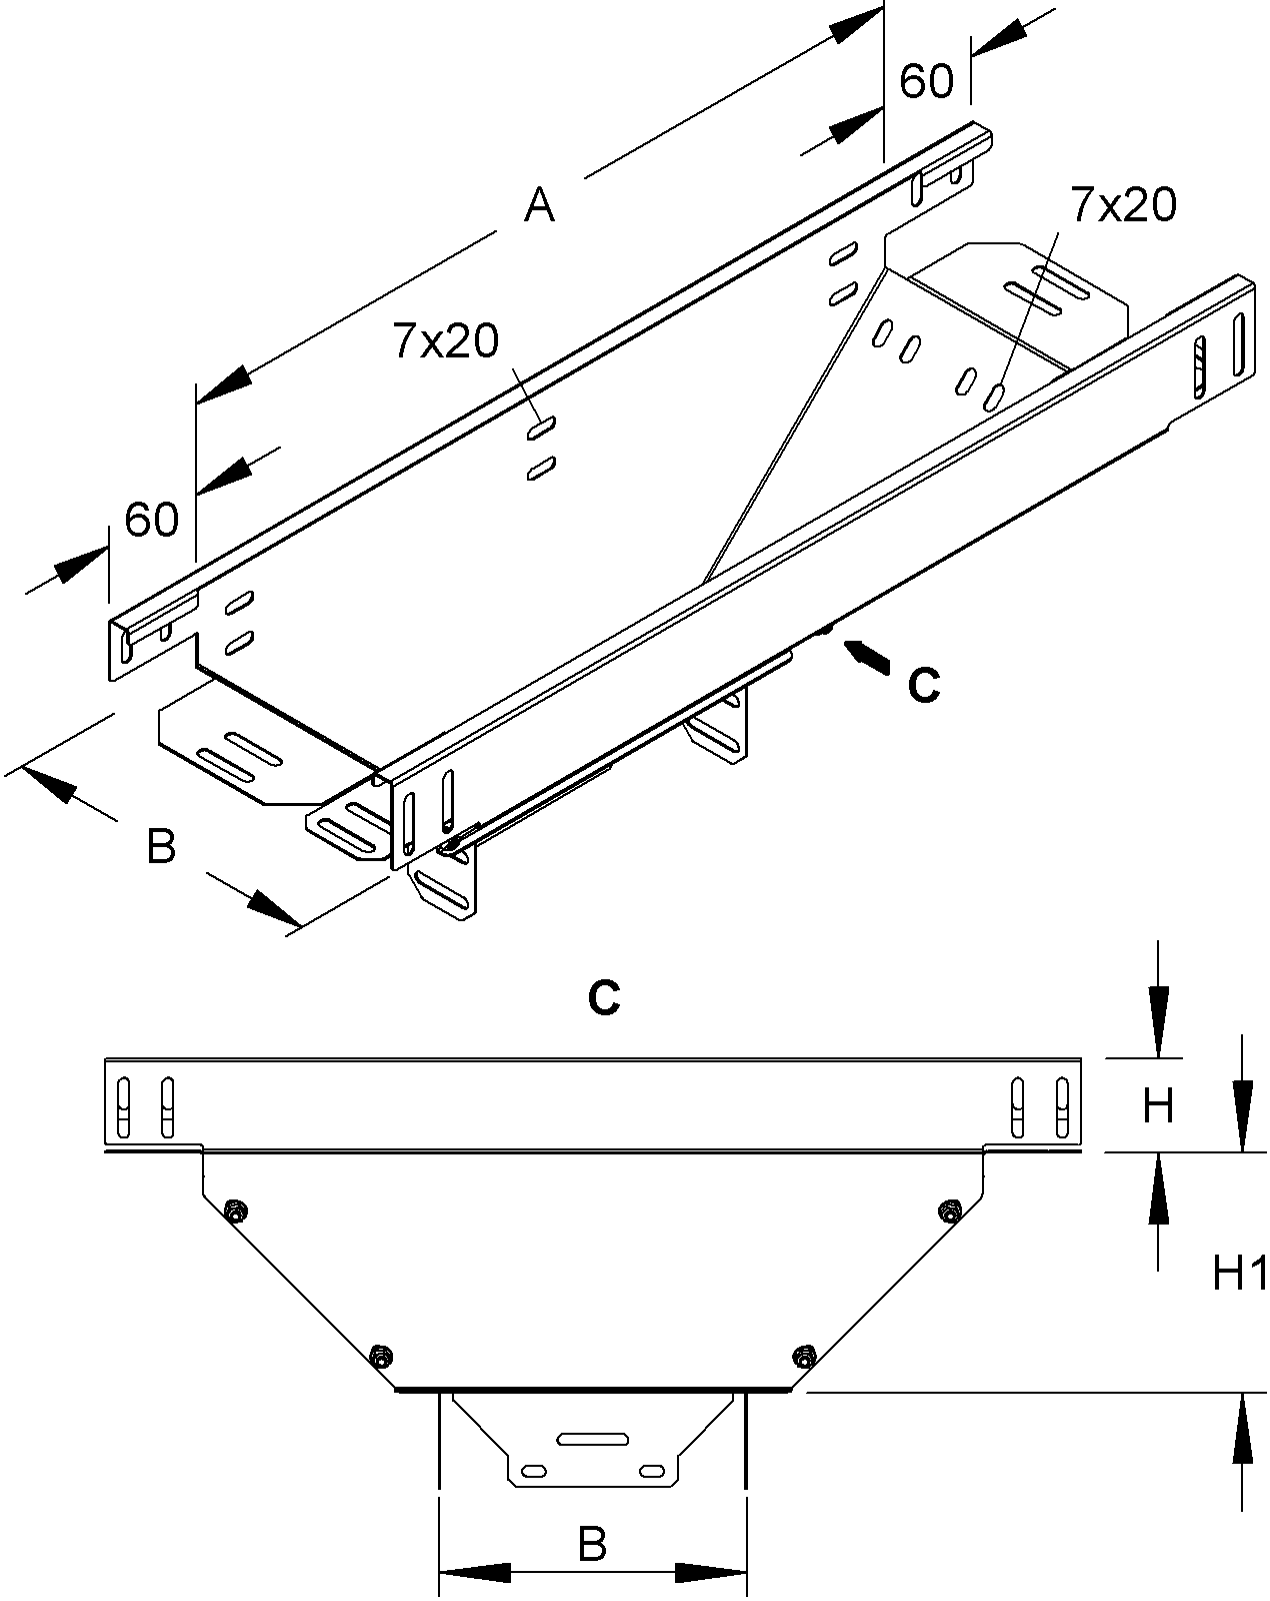
60
A
7x20
7x20
60
C
B
C
H
H1
B