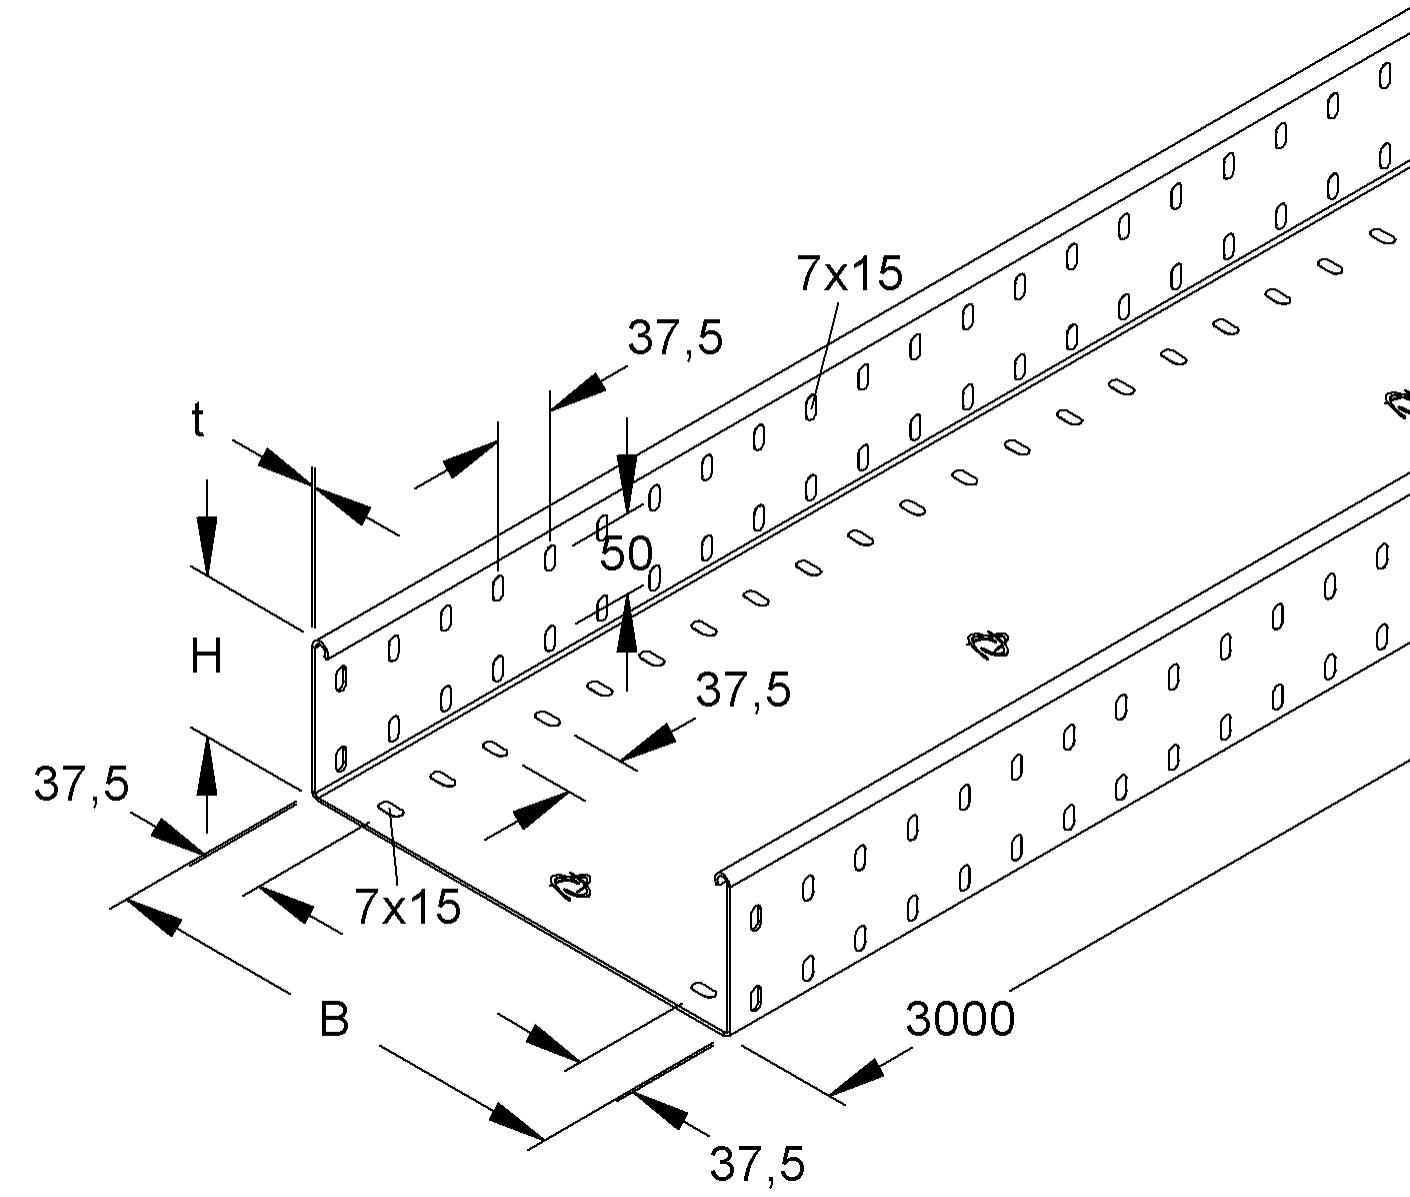
7x15
37,5
t
50
H
37,5
37,5
7x15
B
3000
37,5