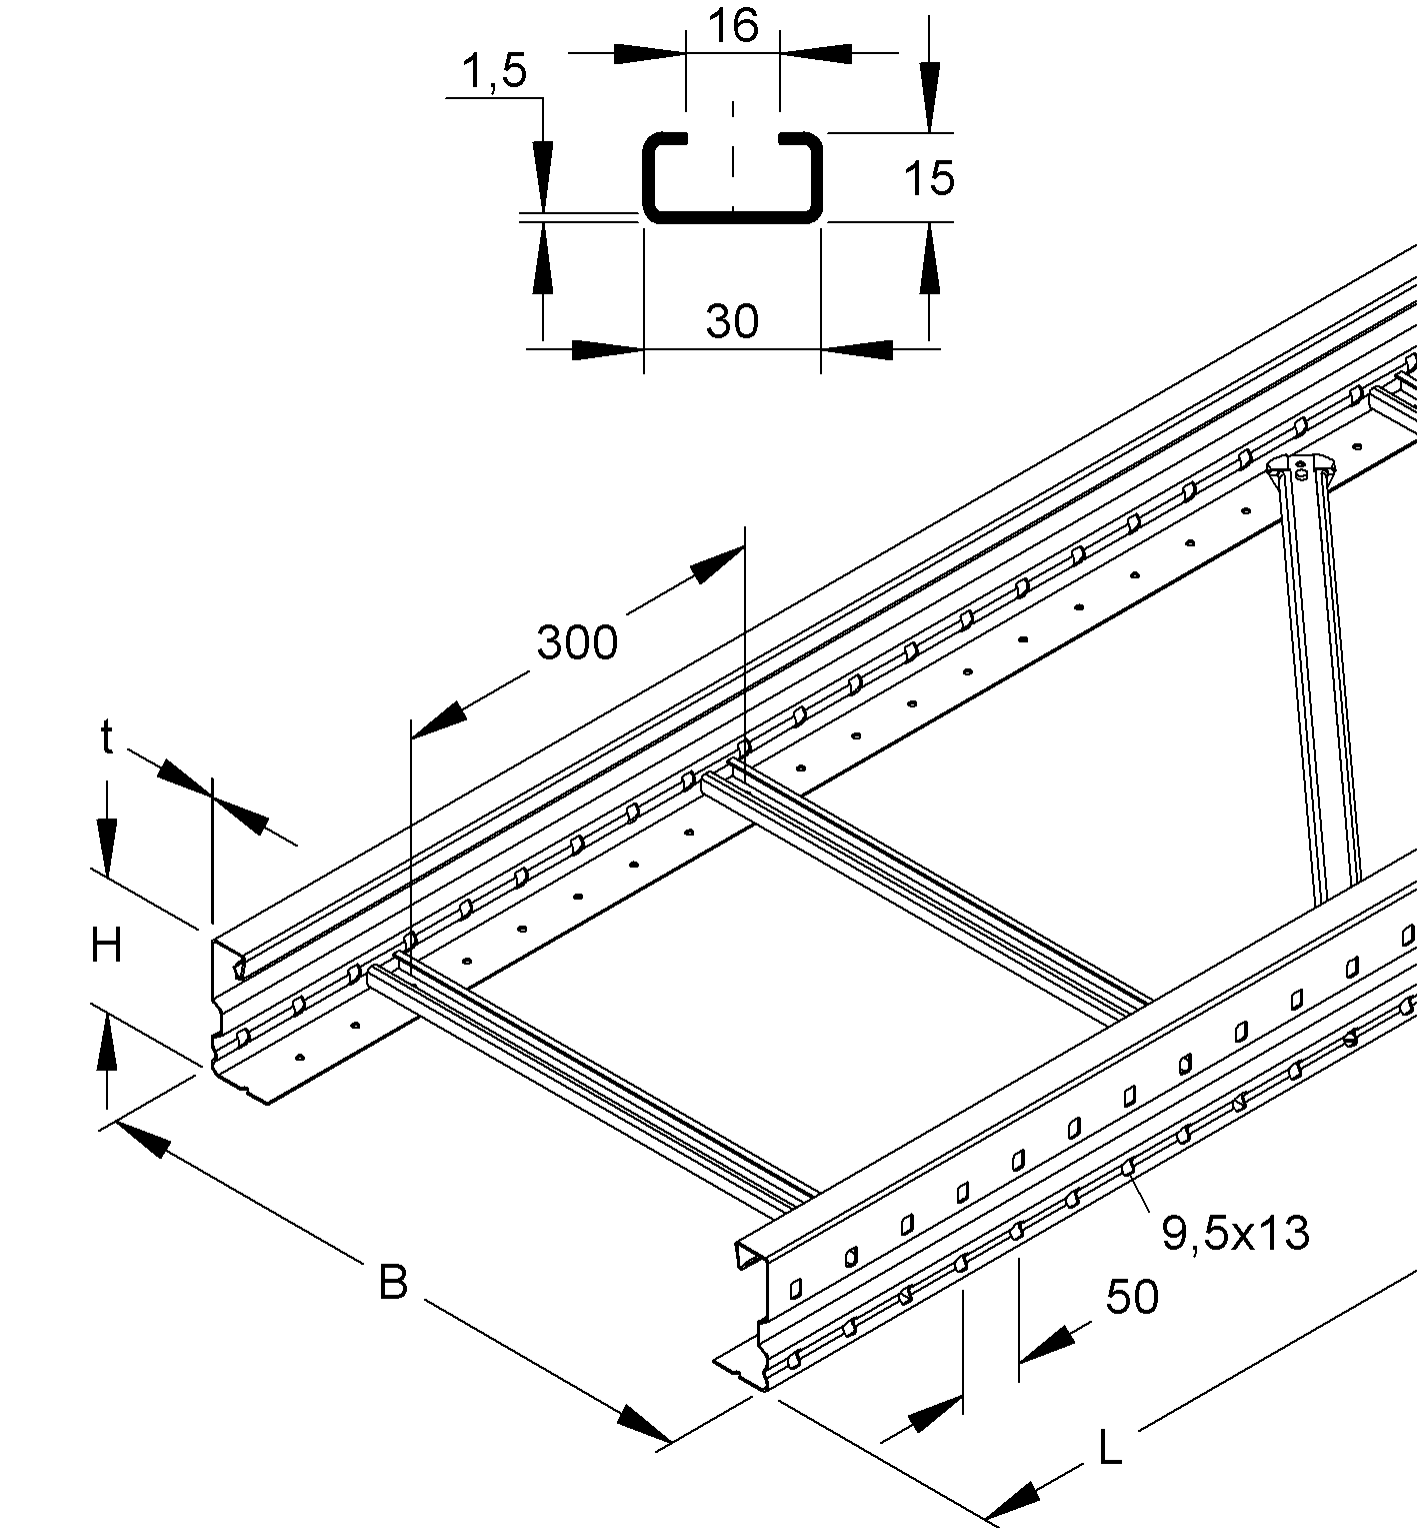
16
1,5
15
30
300
t
H
B
9,5x13
50
L